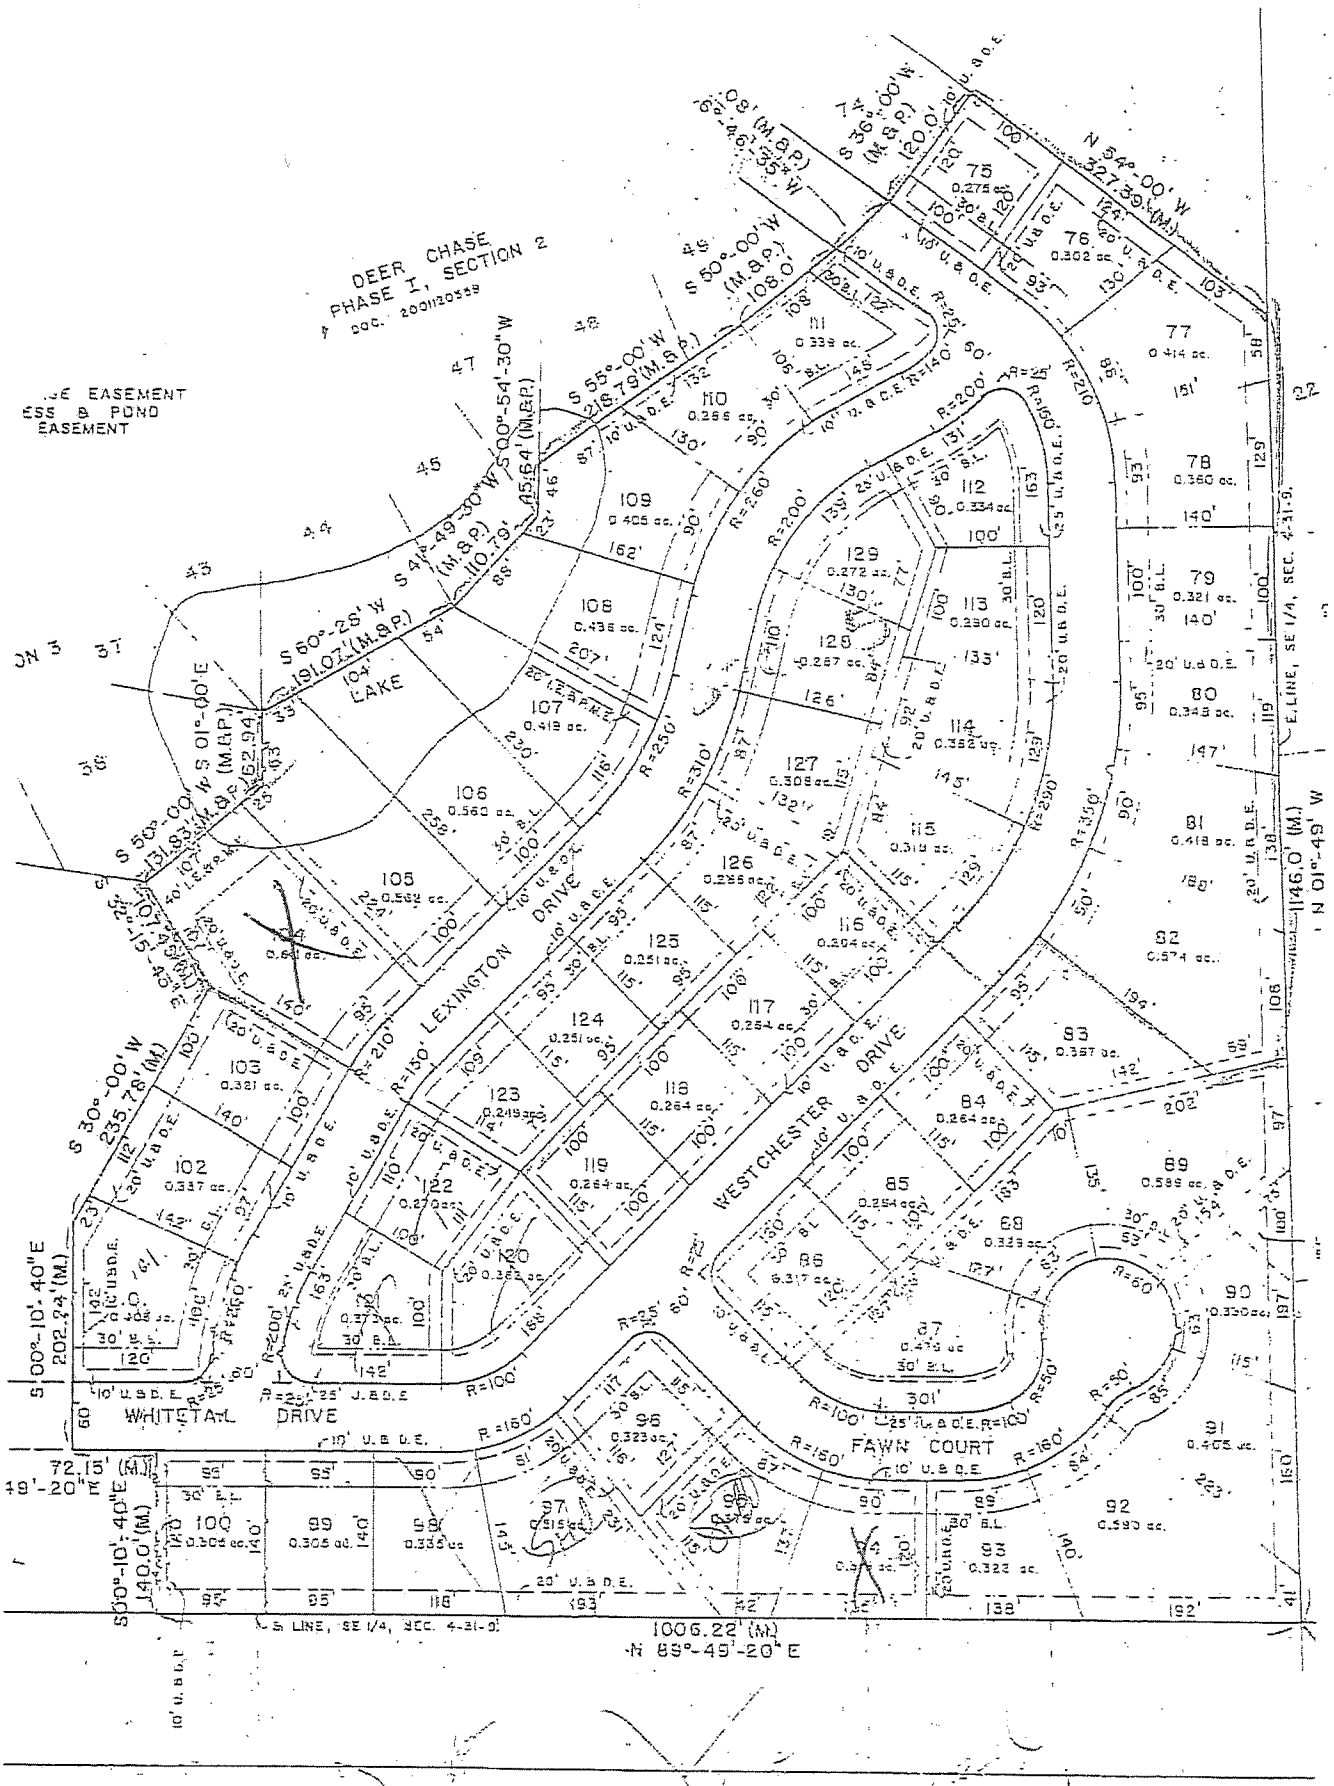
DEER CHASE
PHASE I, SECTION 2
LAKE
LEXINGTON DRIVE
WESTCHESTER DRIVE
WHITETAIL DRIVE
FAWN COURT
S 89°-45'-20" W
1006.22' (M.)
N 89°-45'-20" E
S 00°-10'-40" E
202.24' (M.)
140.0' (M.)
N 01°-49'-20" W
146.0' (M.)
S 30°-00' W
235.78' (M.)
S 50°-00' W
131.83' (M.&P.)
S 01°-00' E
162.94' (M.&P.)
S 60°-25' W
191.07' (M.&P.)
S 4°-49'-30" W
110.79' (M.&P.)
S 00°-54'-30" W
45.64' (M.&P.)
S 55°-00' W
218.79' (M.&P.)
S 50°-00' W
108.0'
S 36°-00' W
120.0' (M.&P.)
N 54°-00' W
327.39' (M.)
S LINE, SE 1/4, SEC. 4-31-9
E. LINE, SE 1/4, SEC. 4-31-9
See Revised Plat