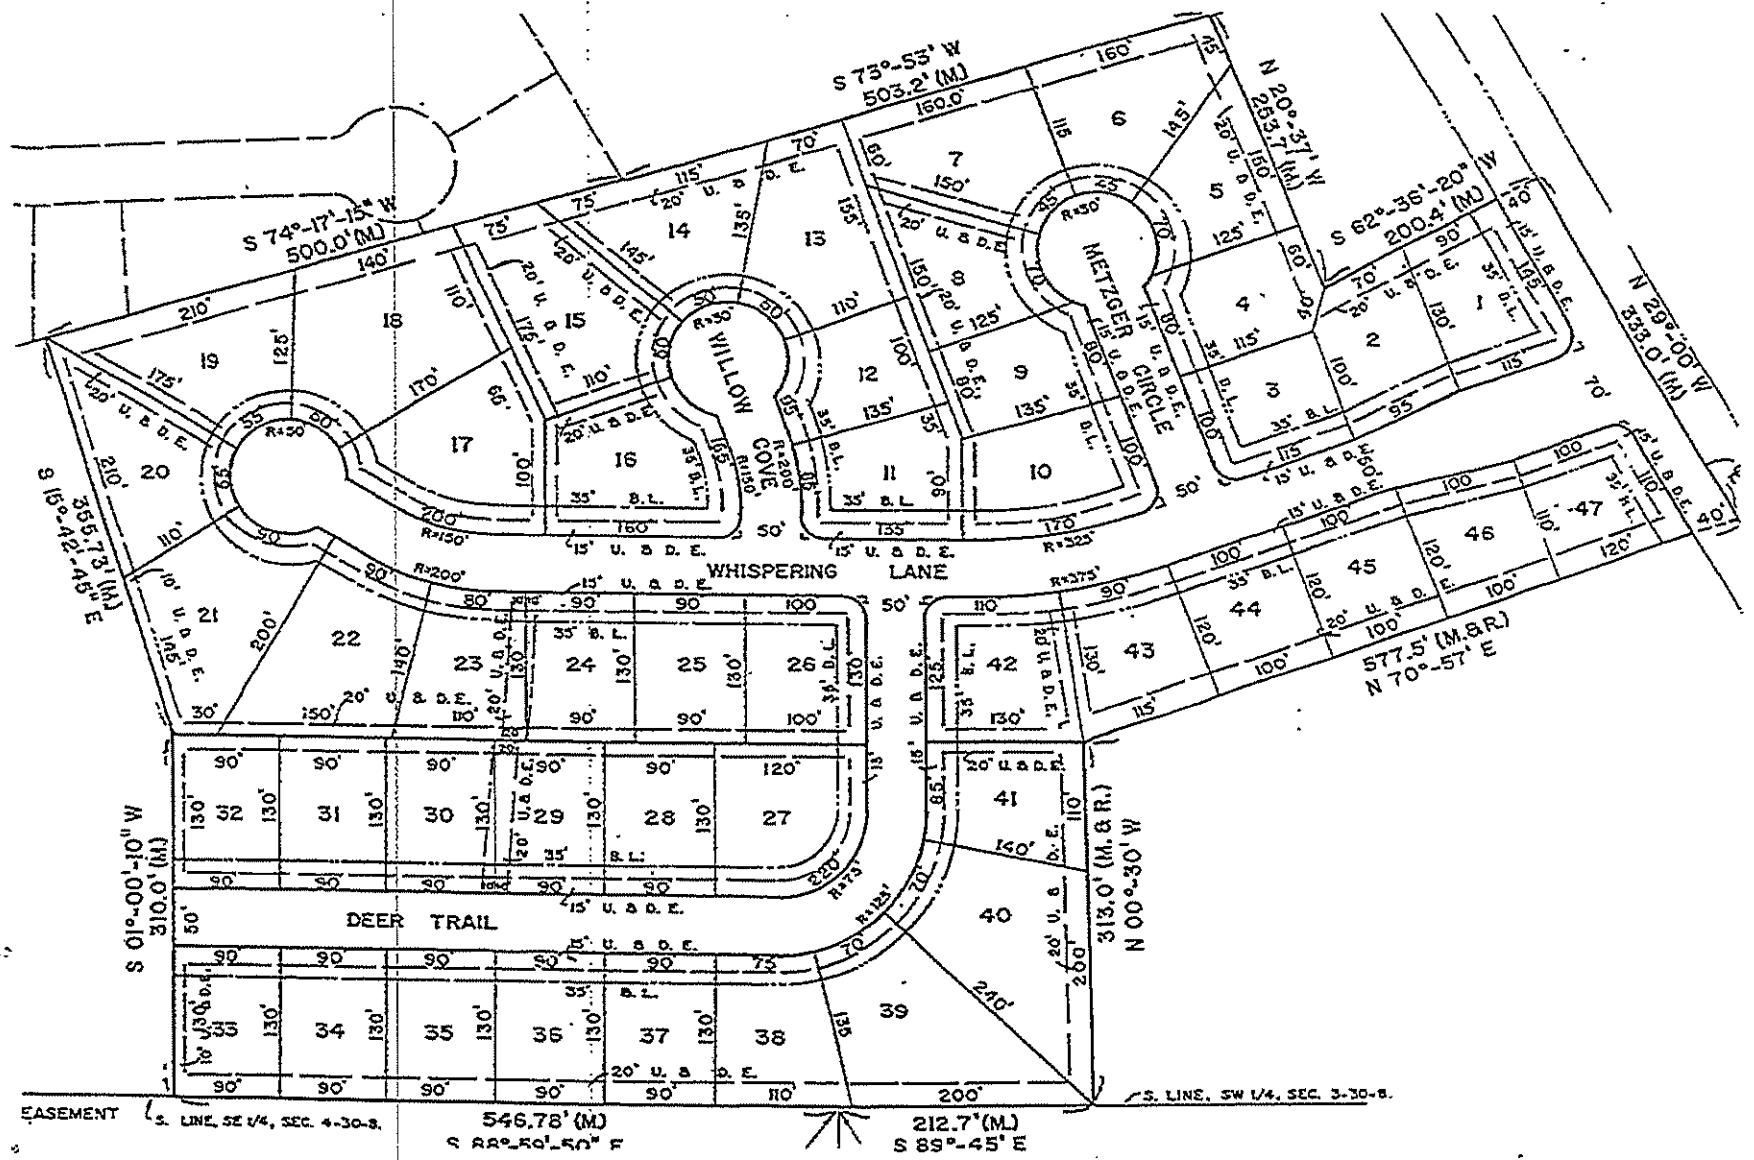
S 73°-53' W
503.2' (M.)
S 74°-17'-15" W
500.0' (M.)
N 20°-37' W
253.7' (M.)
S 62°-36'-20" W
200.4' (M.)
N 29°-00' W
333.0' (M.)
S 15°-42'-45" E
355.73' (M.)
S 01°-00'-10" W
310.0' (M.)
N 00°-30' W
313.0' (M. & R.)
577.5' (M. & R.)
N 70°-57' E
546.78' (M.)
S 88°-50'-50" E
212.7' (M.)
S 89°-45' E
WILLOW COVE
MELTZER CIRCLE
WHISPERING LANE
DEER TRAIL
EASEMENT
S. LINE, SE 1/4, SEC. 4-30-8.
S. LINE, SW 1/4, SEC. 3-30-8.